
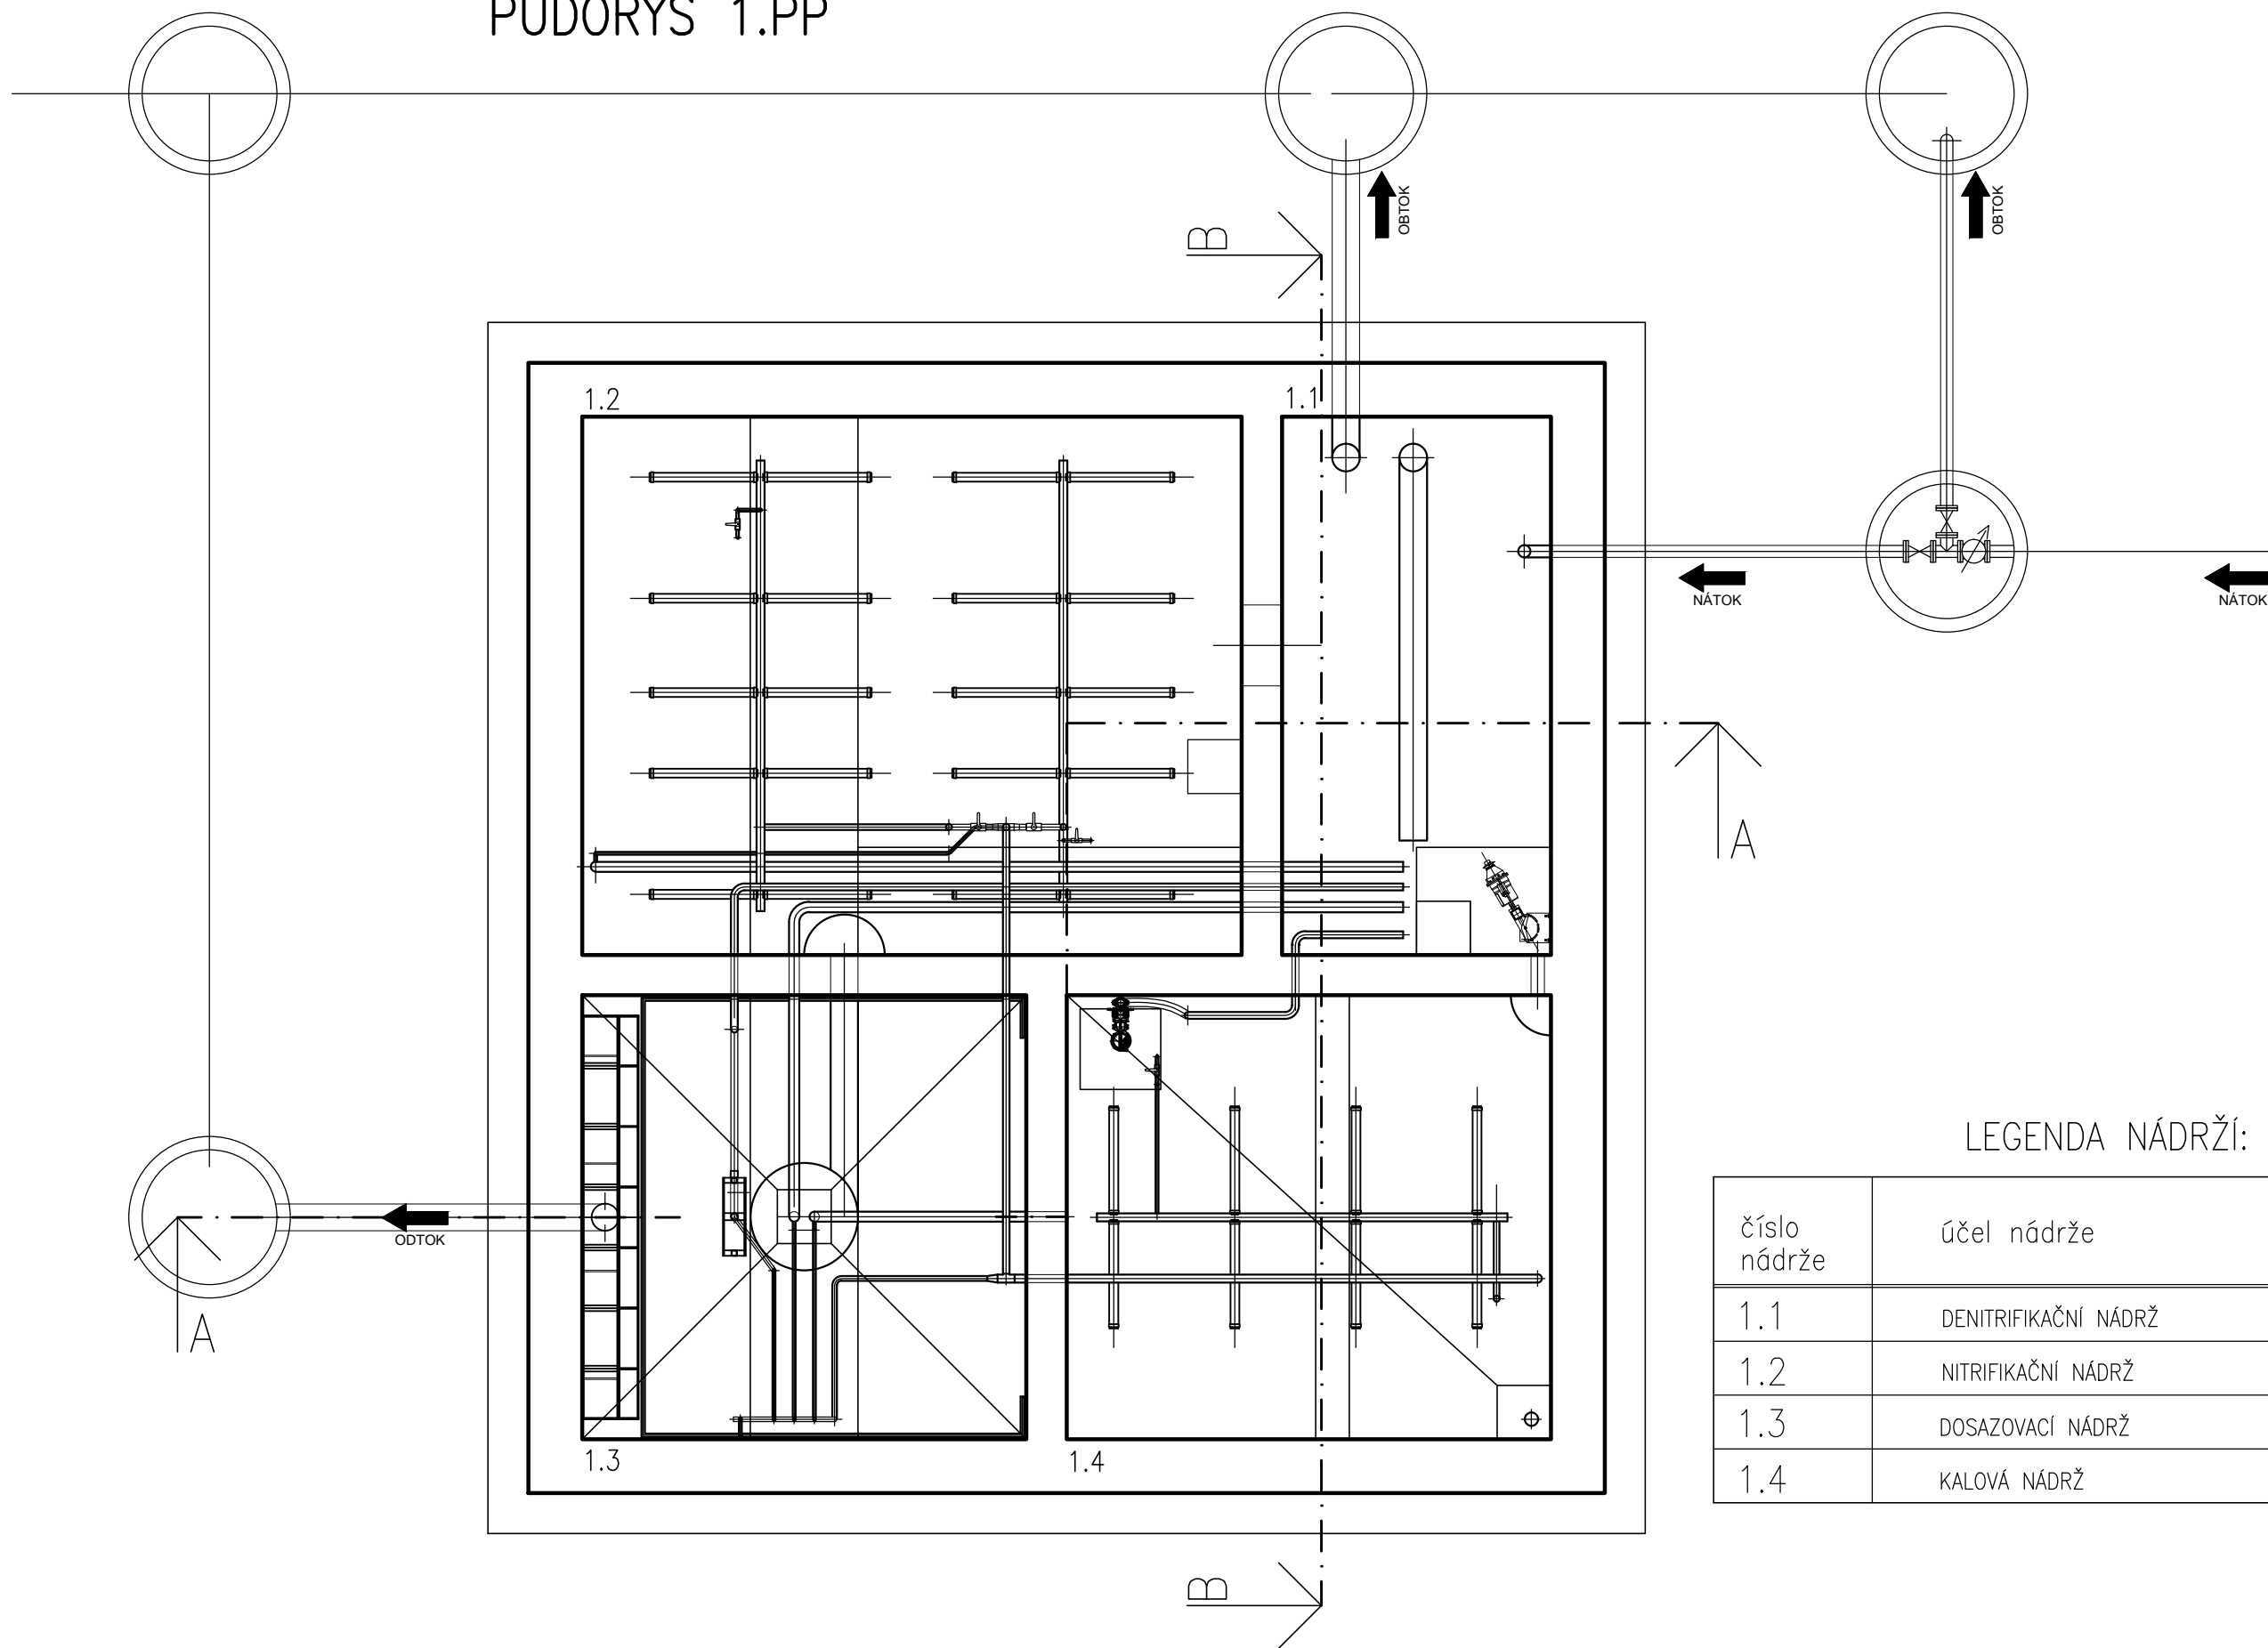


Zpracováno dodavatelem ČOV AQUABOX spol. s r.o.

SOLICITE s.r.o. www.solicite.cz		Heinemannova 2695/6, 160 00 Praha 6, IČ 02232651 info@solicite.cz, 222 760 456, 777 778 533			
Kontroloval:	-				
Vypracoval:	-				
Akce:	Studie odkanalizování a čištění odpadních vod v obci Jankovice				
Investor:	Obec Jankovice, Jankovice 101, 769 01 Holešov				
Zakázkové číslo:	Stupeň:	Datum:	Měřítko:		
16 005	STUDIE	6/2016	1:50		
MECHANICKO-BIOLOGICKÁ ČOV				B.5	





PŮDORYS 1.PP




LEGENDA NÁDRŽÍ:

číslo nádrže	účel nádrže
1.1	DENITRIFIKAČNÍ NÁDRŽ
1.2	NITRIFIKAČNÍ NÁDRŽ
1.3	DOSAZOVACÍ NÁDRŽ
1.4	KALOVÁ NÁDRŽ


PŮDORYS 1.NP

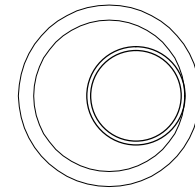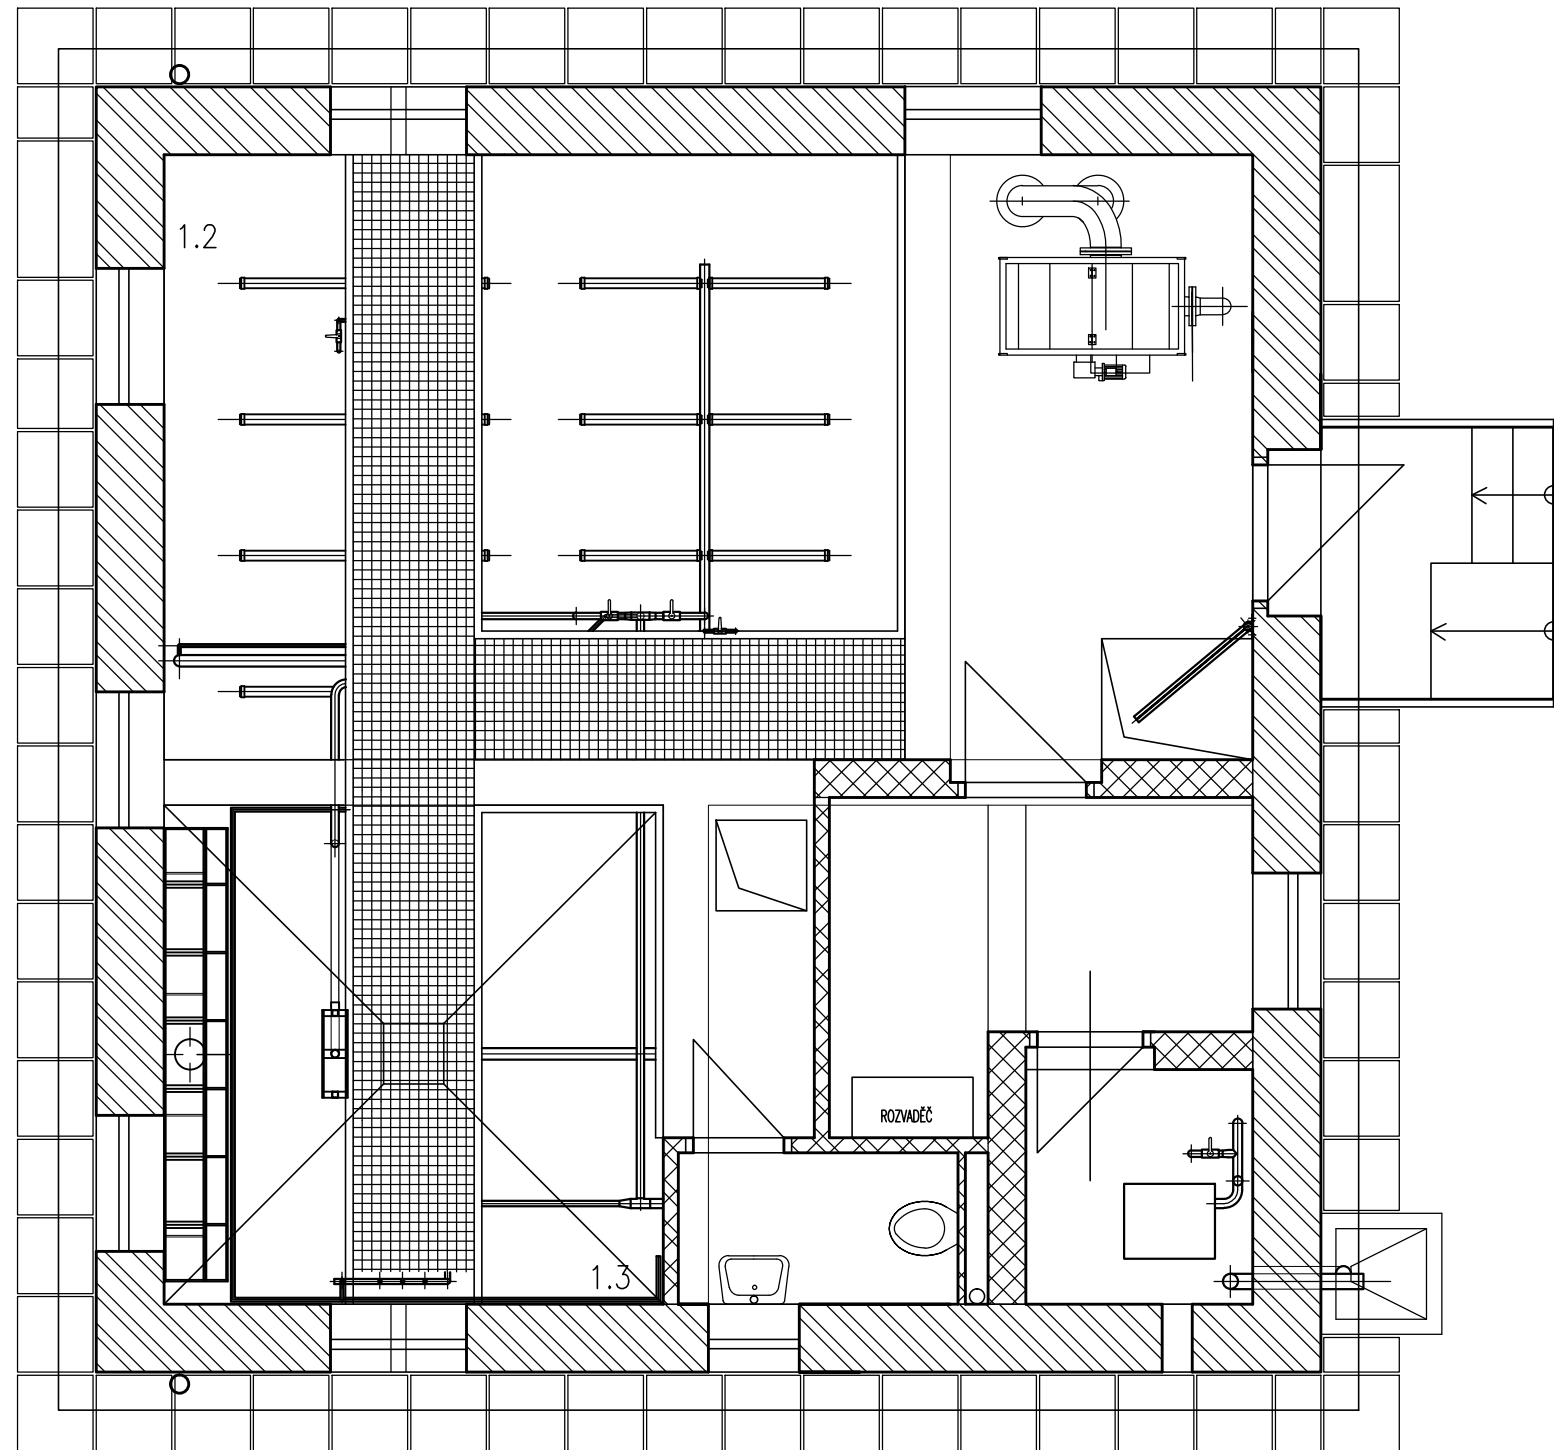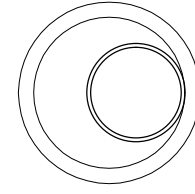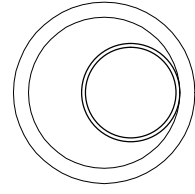


PODÉLNÝ ŘEZ A-A

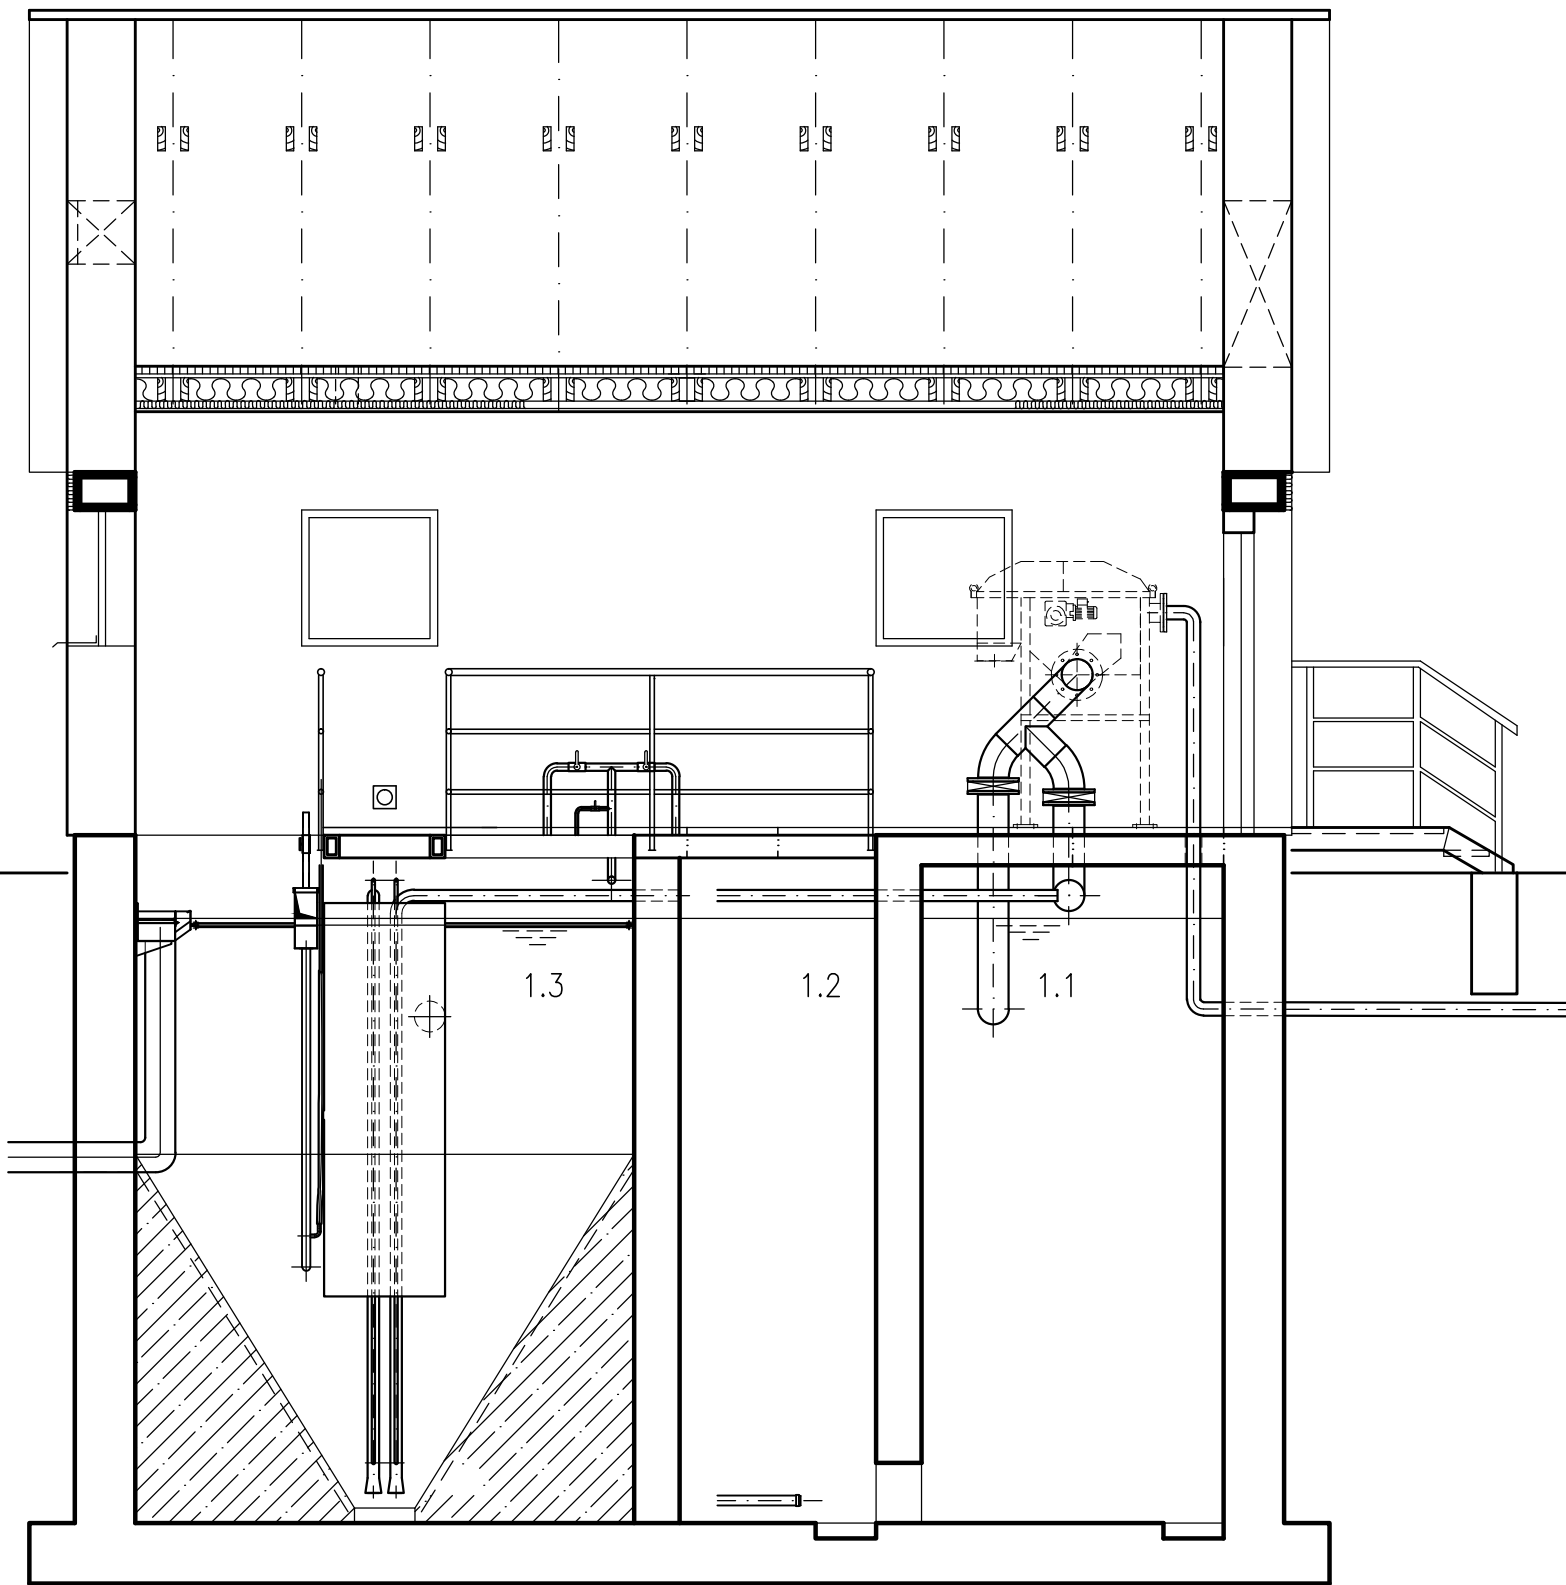

PŘÍČNÝ ŘEZ B-B

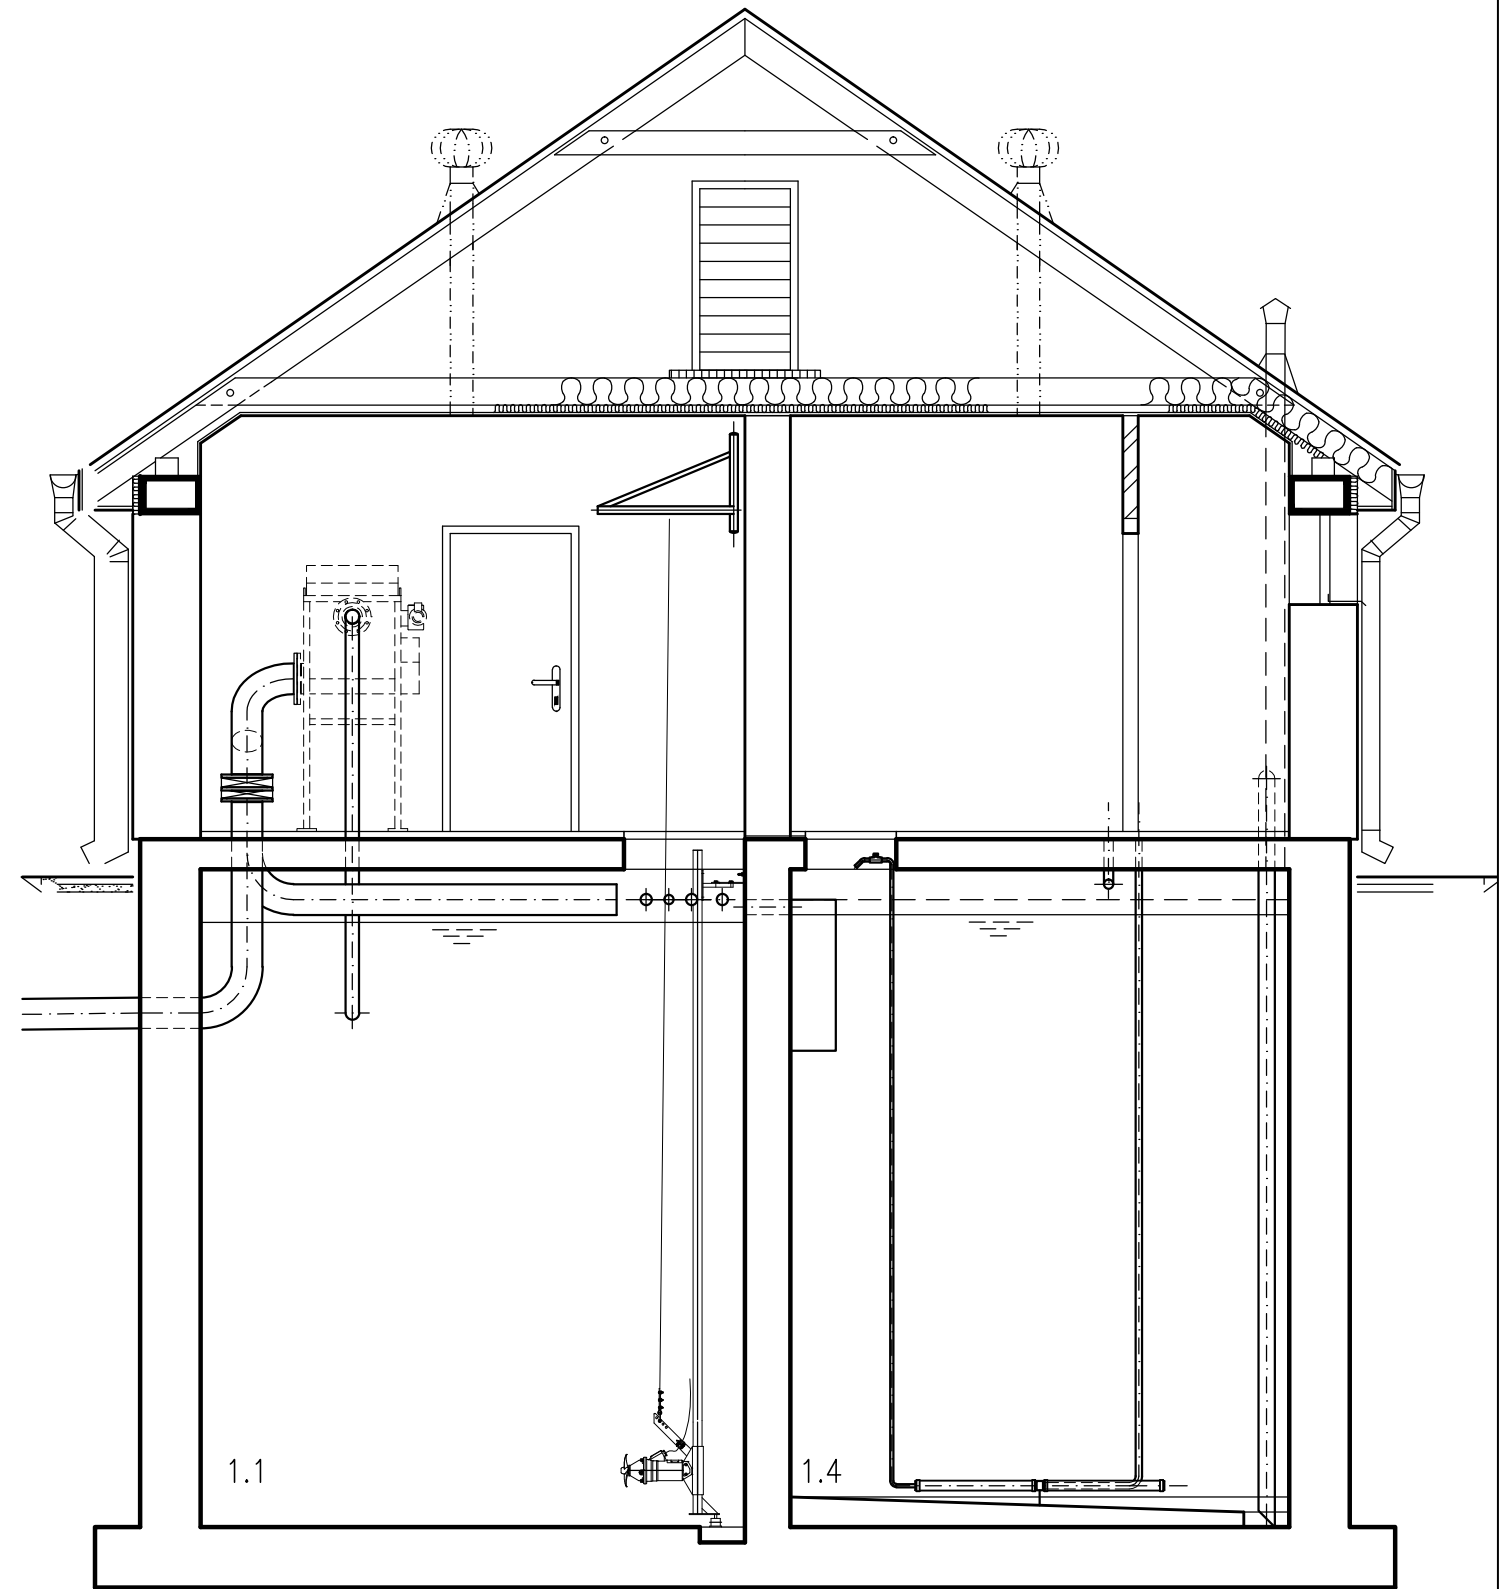

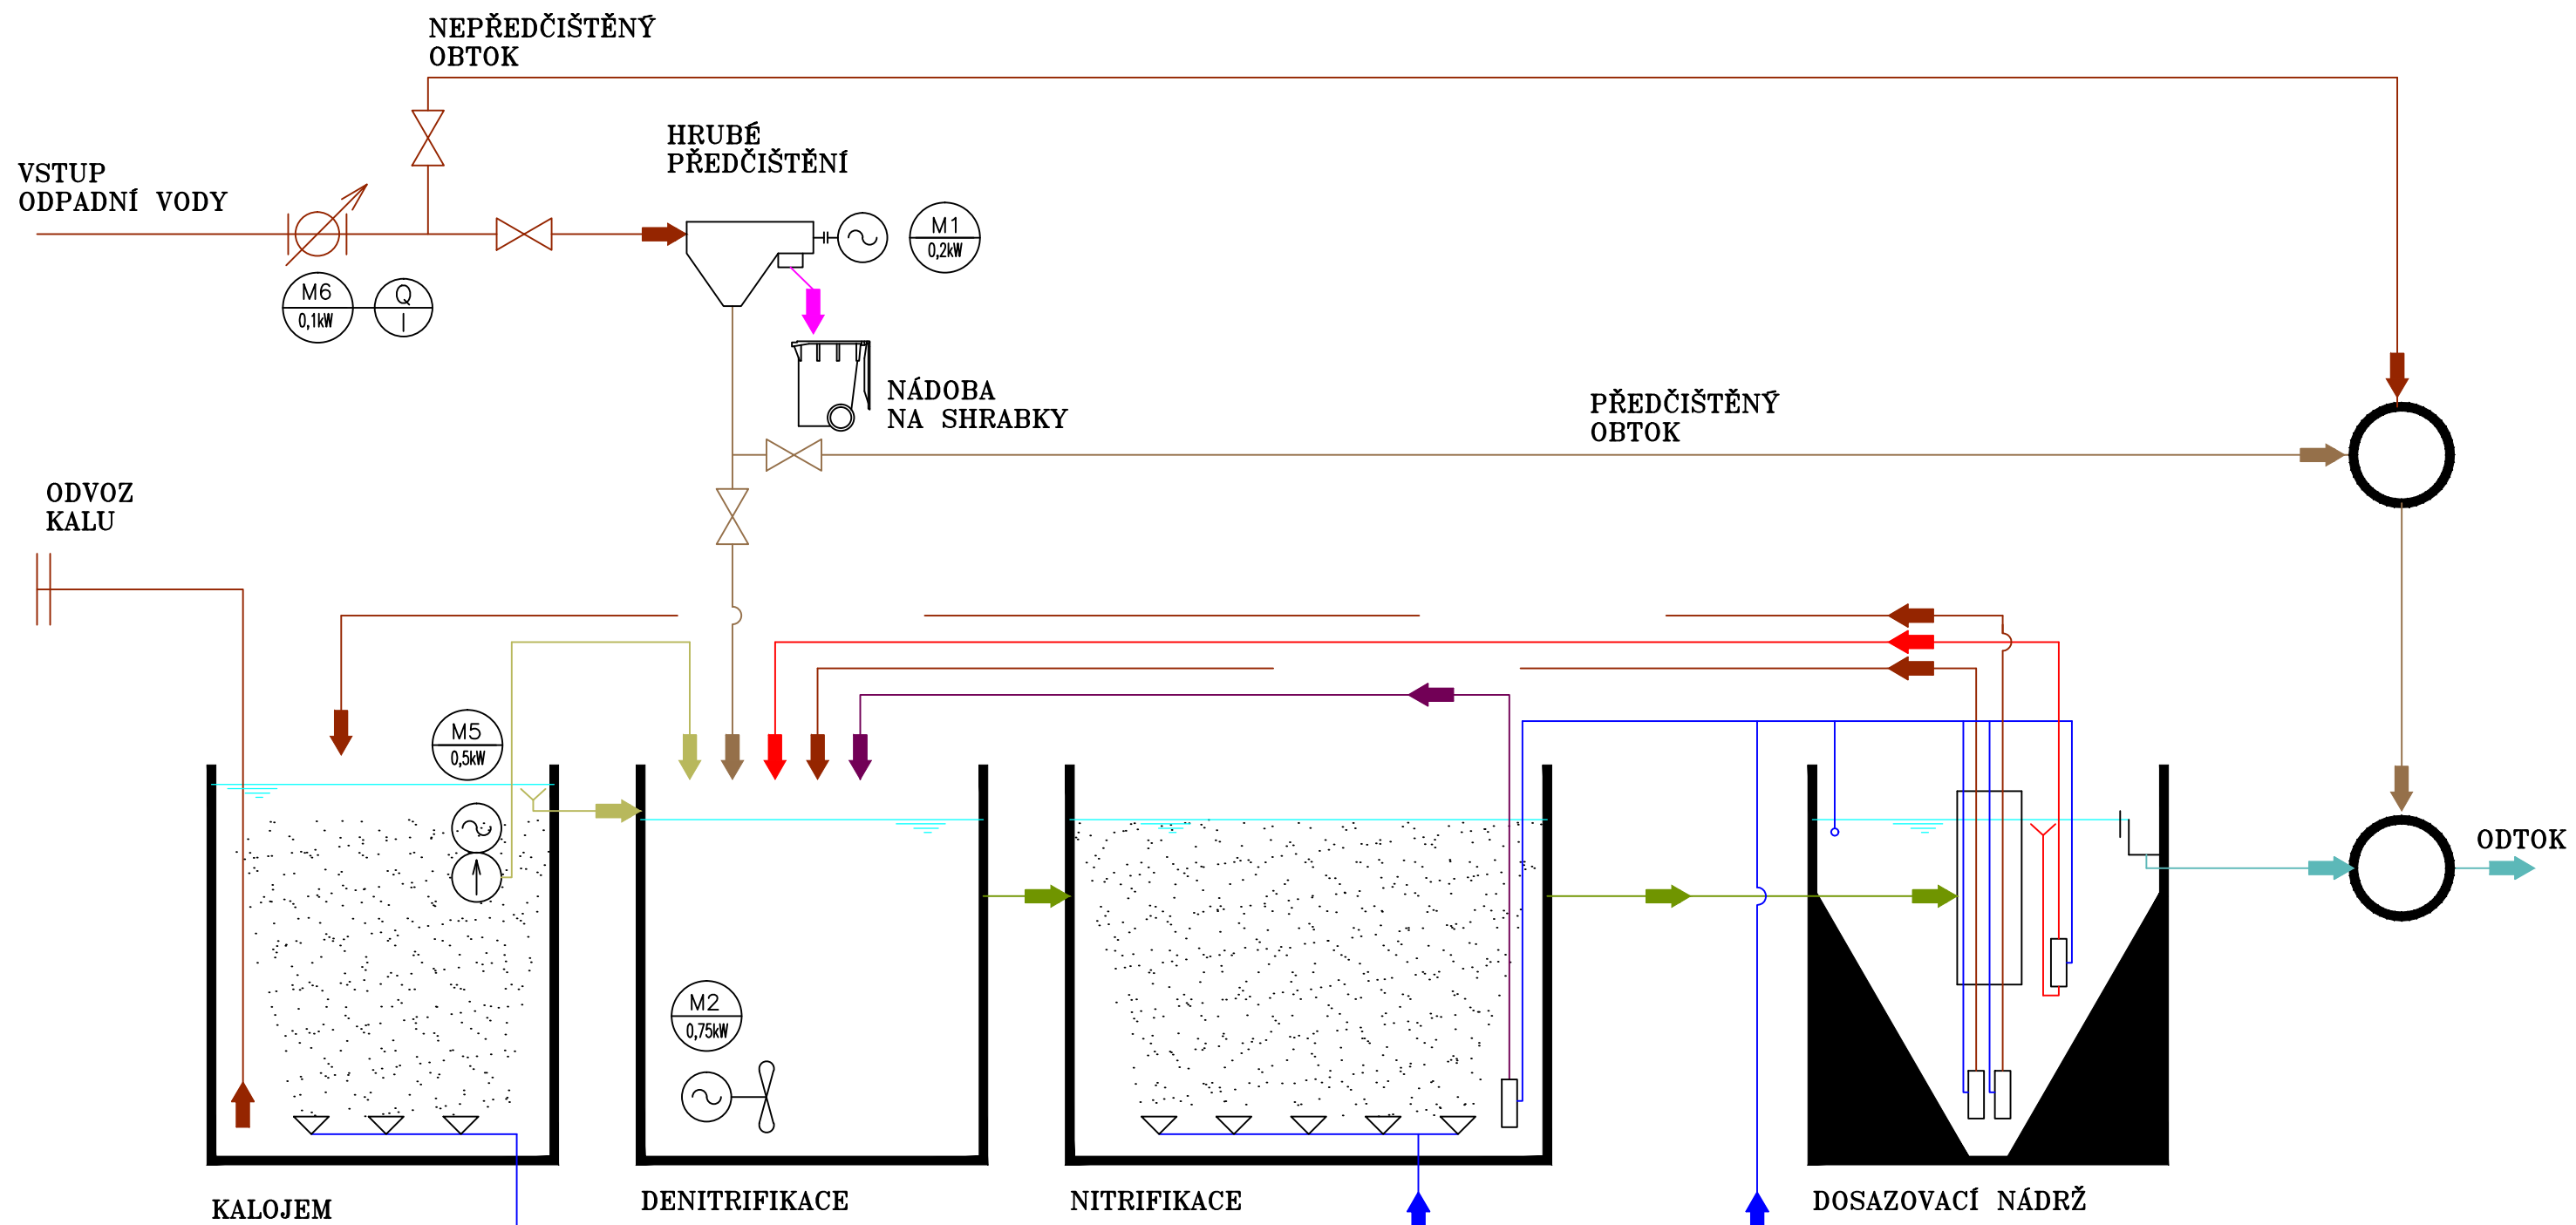

- LEGENDA POTRUBÍ:**
- ODPADNÍ VODA
 - ODPADNÍ VODA PO HRUBÉM PŘEDČIŠTĚNÍ
 - SHRABKY
 - VYČIŠTĚNÁ VODA
 - AKTIVAČNÍ SMĚS
 - KAL
 - TLAKOVÝ VZDUCH
 - KALOVÁ VODA
 - VNITŘNÍ RECIKL
 - PLOVOUCÍ NEČISTOTY

DMYCHADLA M3 3,0kW M4 3,0kW