
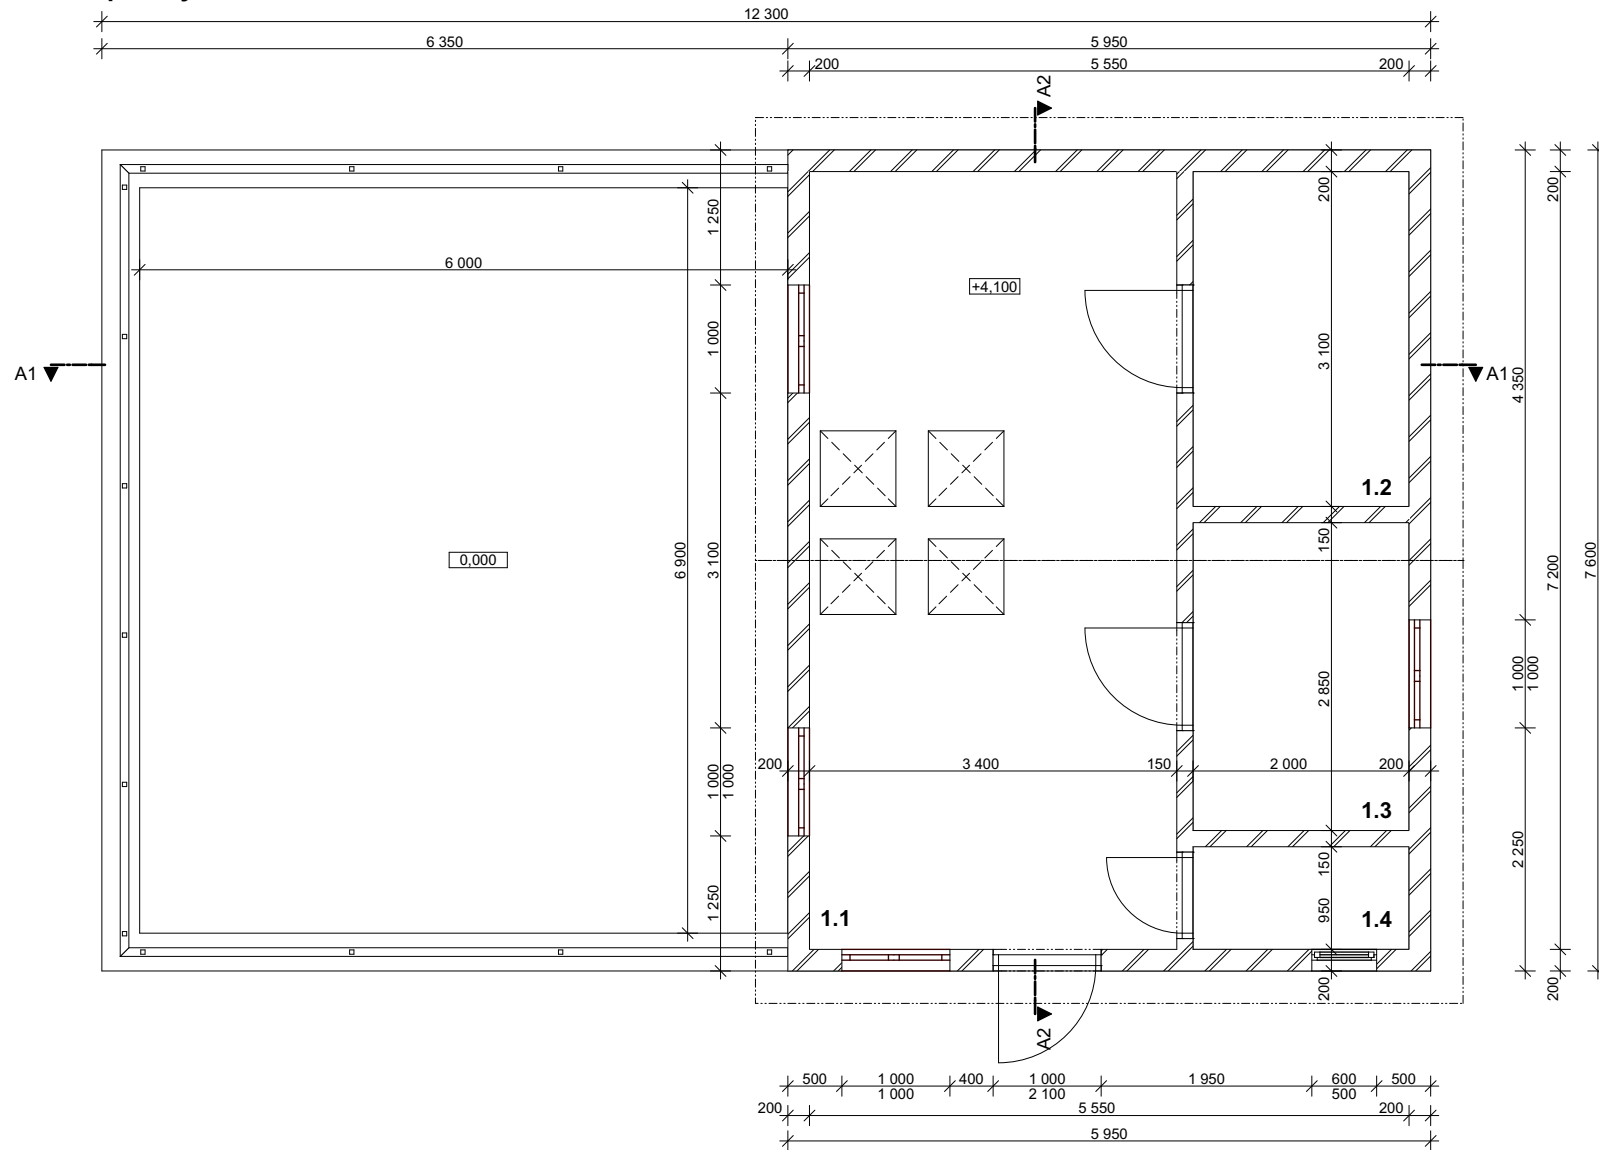


Zpracováno dodavatelem ČOV TopolWater, s.r.o.

| | | | | | |
|--|---|--|----------|---|--|
| SOLICITE s.r.o. www.solicite.cz | | Heinemannova 2695/6, 160 00 Praha 6, IČ 02232651 info@solicite.cz, 222 760 456, 777 778 533 | |  | |
| Kontroloval: | - | | | | |
| Vypracoval: | - | | | | |
| Akce: | Studie odkanalizování a čištění odpadních vod v obci Jankovice | | | | |
| Investor: | Obec Jankovice, Jankovice 101, 769 01 Holešov | | | | |
| Zakázkové číslo: | Stupeň: | Datum: | Měřítko: | | |
| 16 005 | STUDIE | 6/2016 | 1:70 | | |
| MECHANICKO-BIOLOGICKÁ ČOV TYPU SBR | | | | B.6 | |


ČOV Monoblok-T 552 EO
půdorys nadzemní části



LEGENDA MÍSTNOSTÍ:

| OZN. | MÍSTNOST | PLOCHA m ² |
|------|-------------------|--------------------------|
| 1.1 | PRACOVNÍ PROSTOR | 24,48 |
| 1.2 | DMYCHÁRNA | 6,20 |
| 1.3 | PROVOZNÍ MÍSTNOST | 5,70 |
| 1.4 | WC | 1,90 |


ČOV Monoblok-T 552 EO
půdorys podzemní části

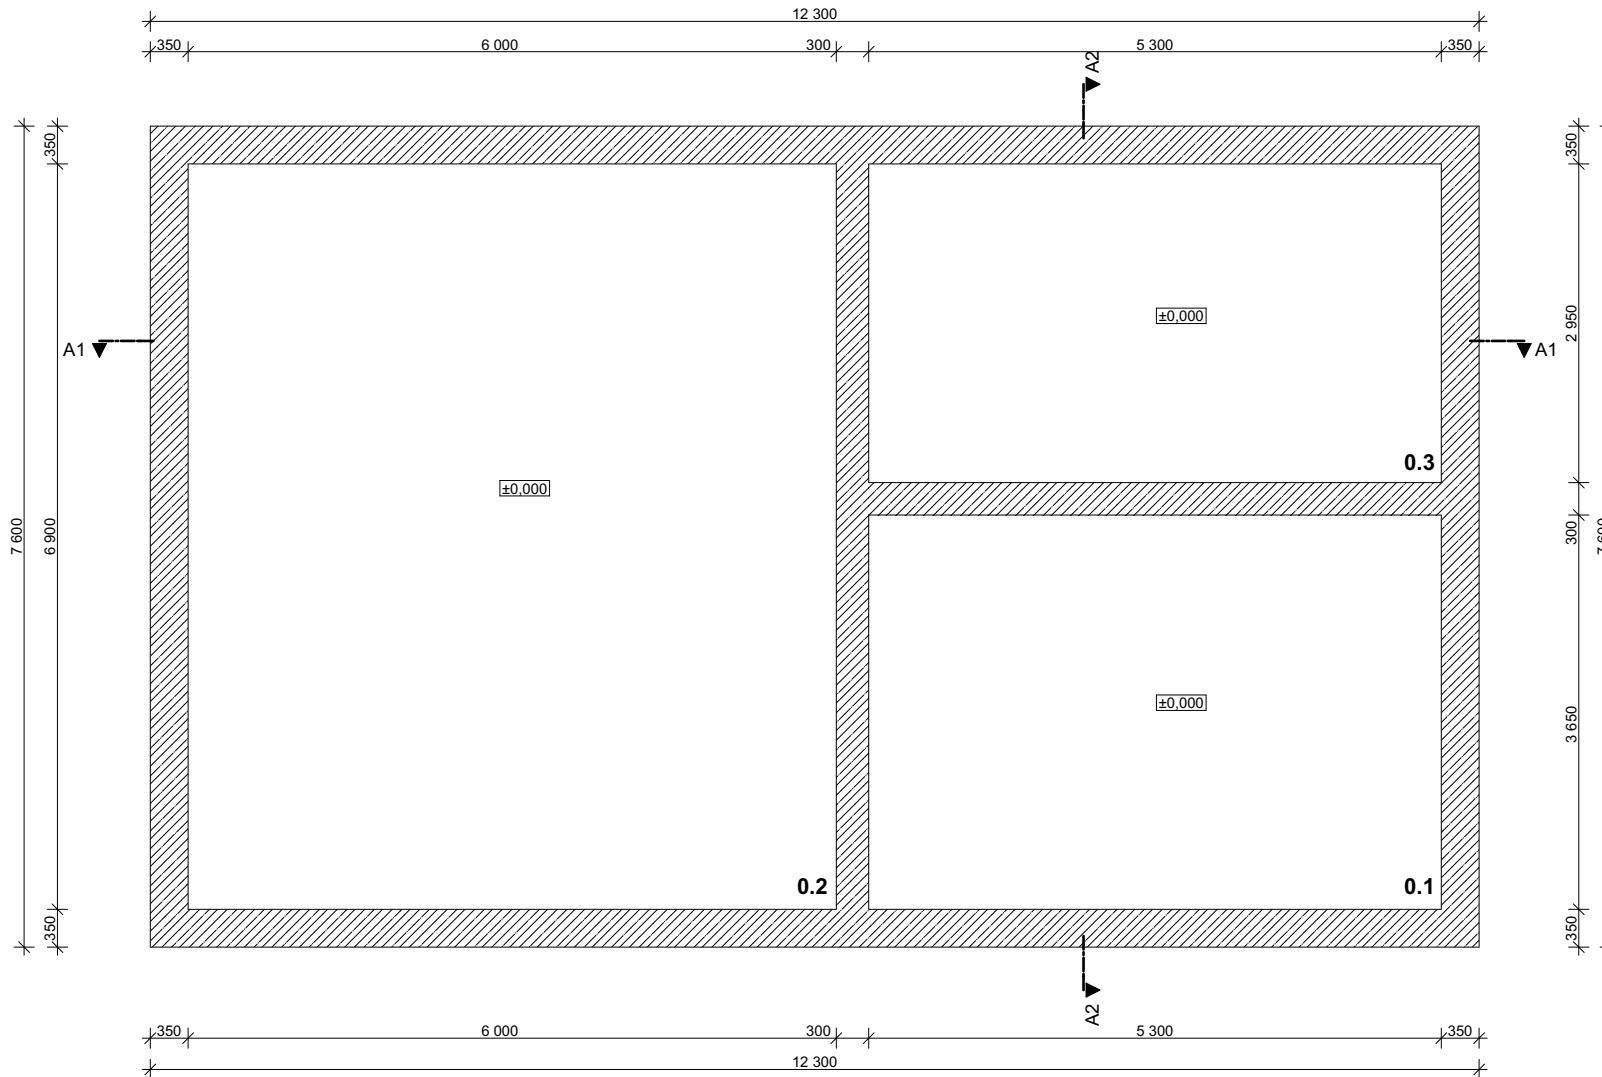

LEGENDA:

| OZN. | NÁDRŽ | PLOCHA m ² | OBJEM m ³ | HLADINA m |
|------|------------------|--------------------------|-------------------------|--------------|
| 0.1 | AKUMULAČNÍ NÁDRŽ | 19,34 | 67,69 | 3,5 |
| 0.2 | SBR REAKTOR | 41,40 | 144,90 | 3,5 |
| 0.3 | KALOJEM | 15,63 | 57,83 | 3,7 |

ŘEZ A1

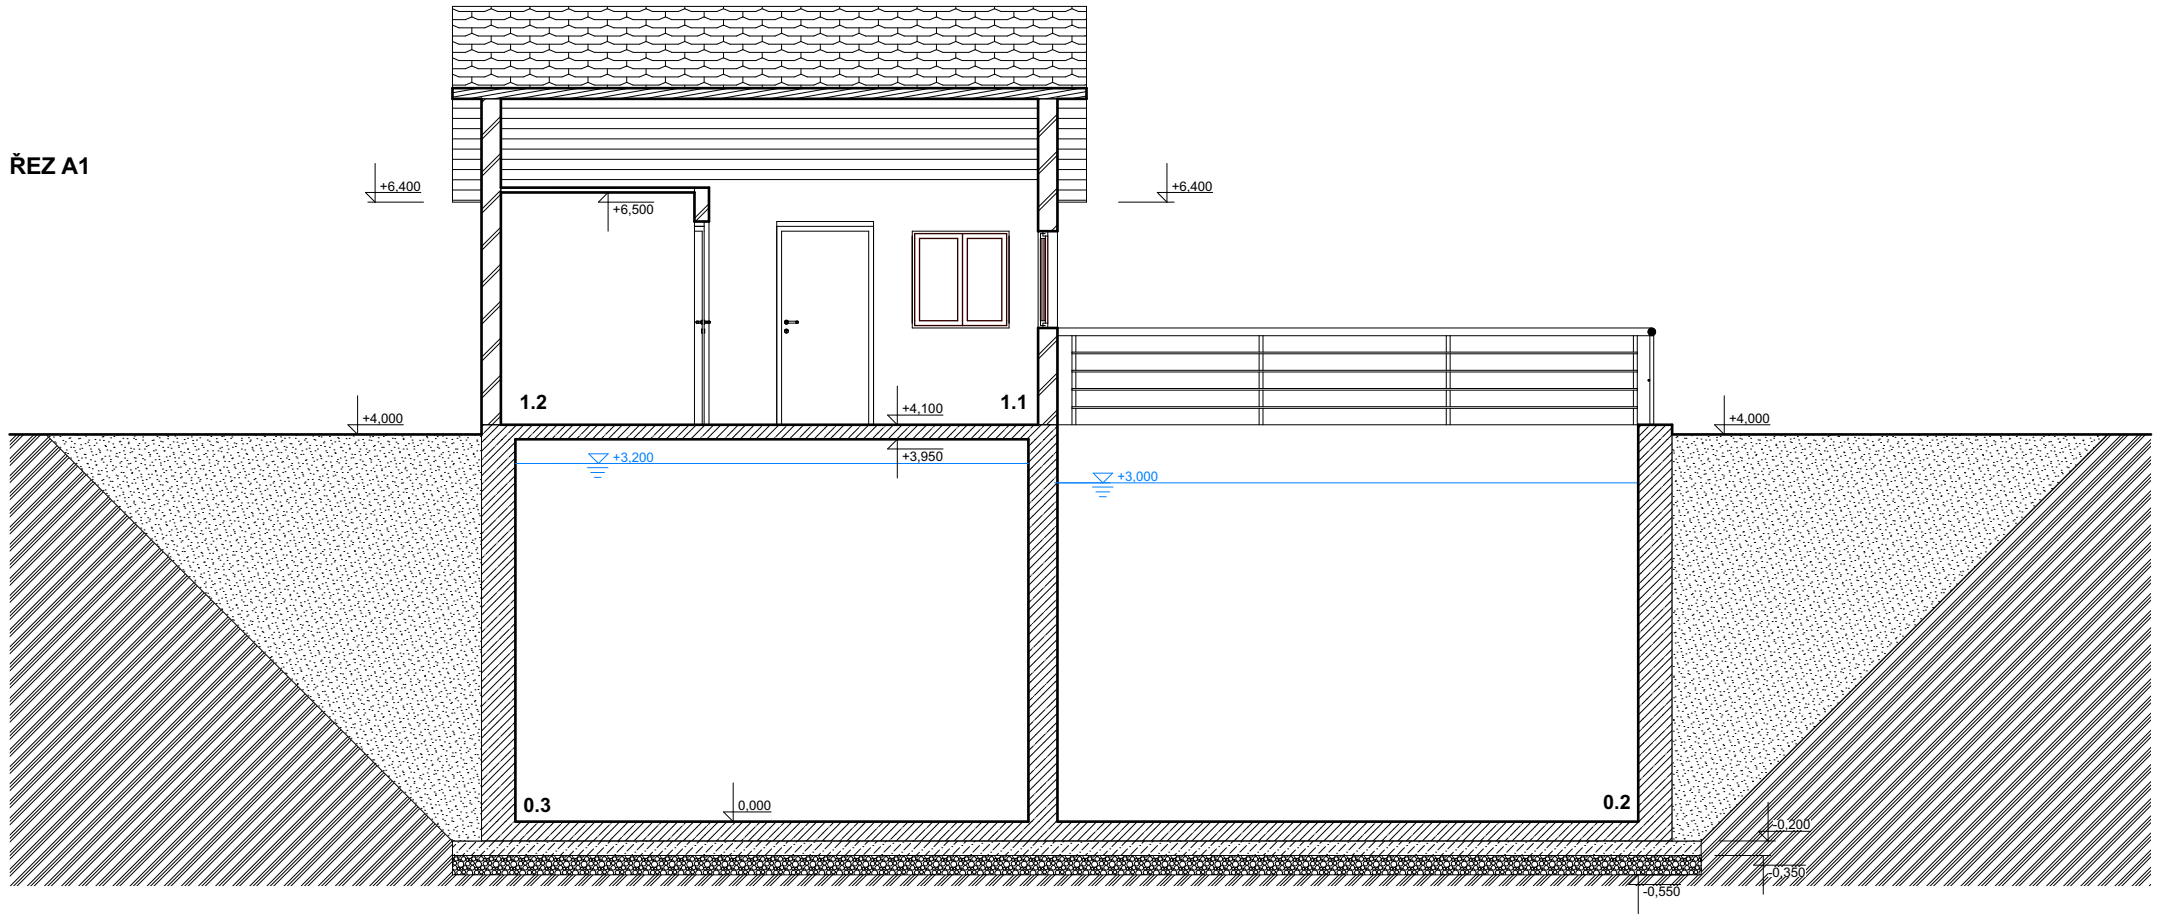

ŘEZ A2

