
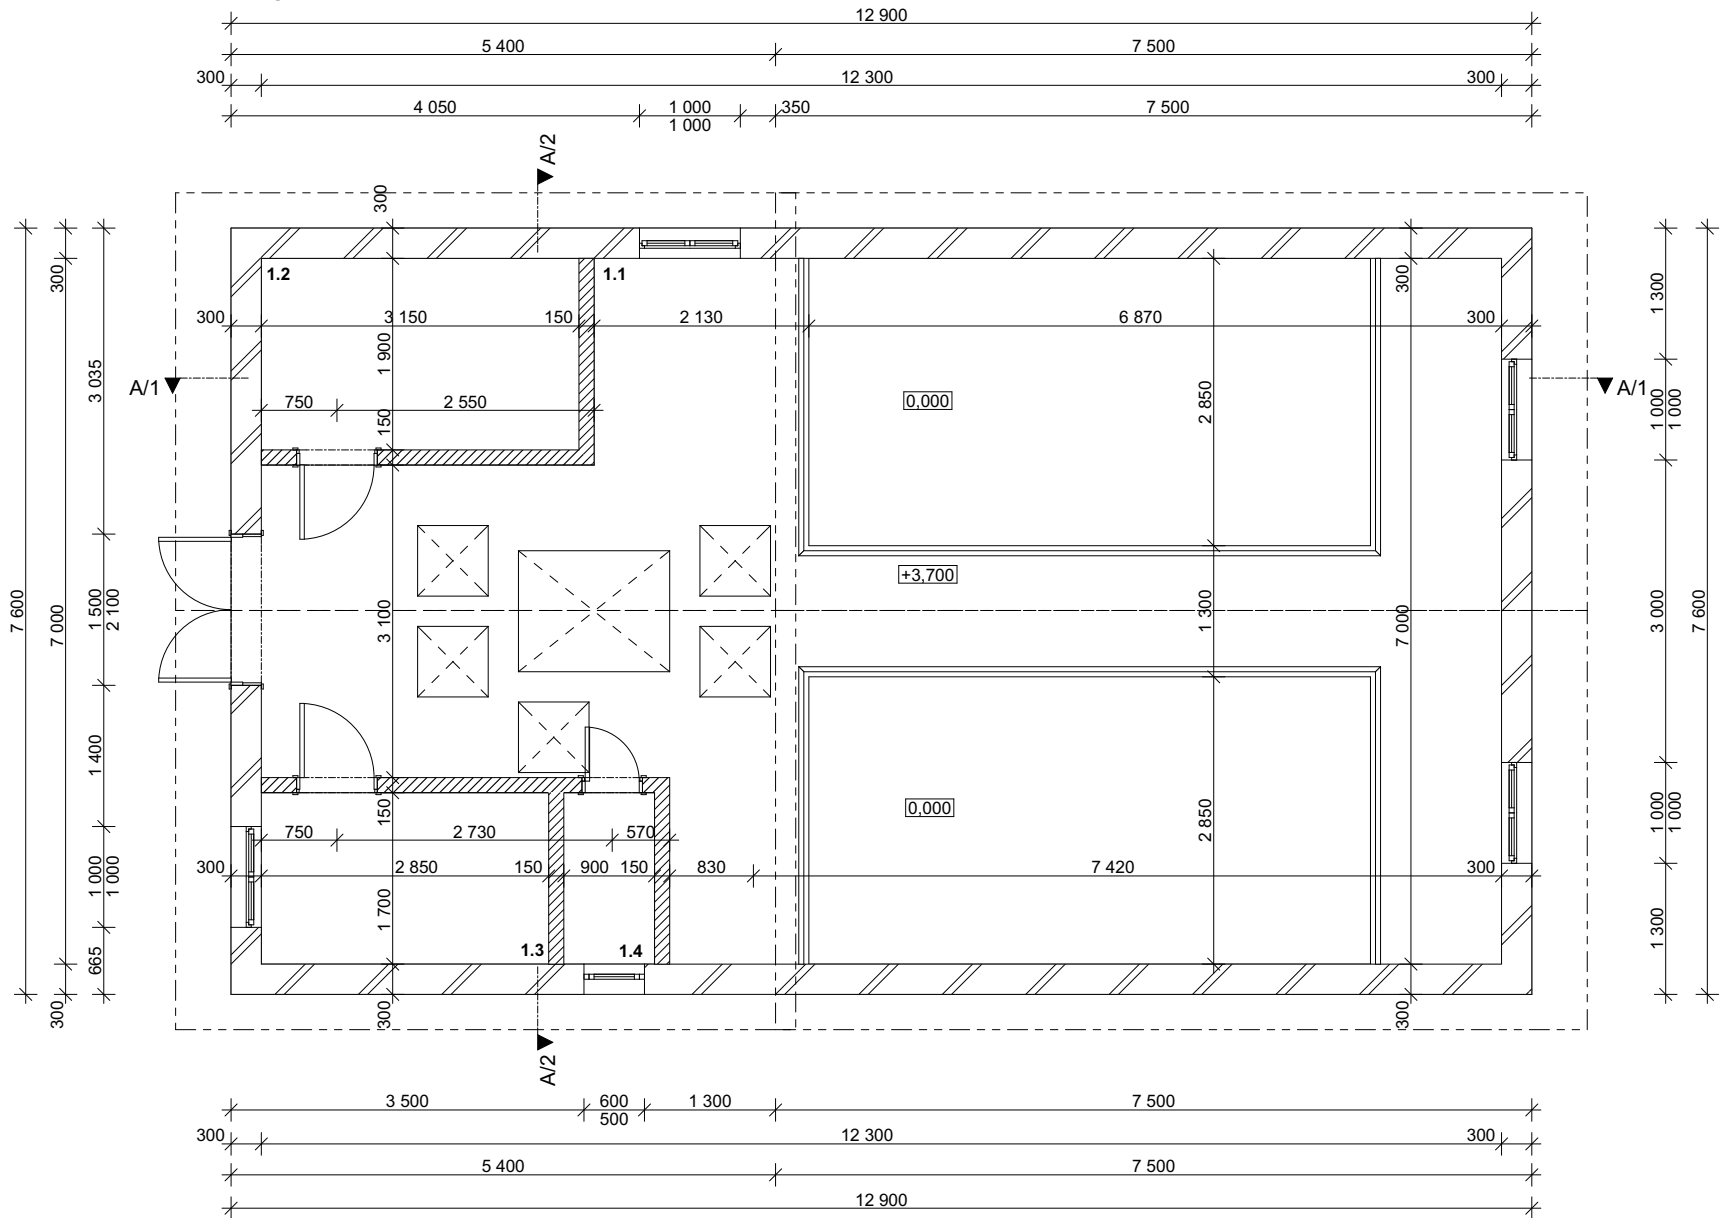


Zpracováno dodavatelem ČOV TopolWater, s.r.o.

<a href="http://www.solicite.cz">SOLICITE s.r.o.</a> <a href="http://www.solicite.cz">www.solicite.cz</a>		Heinemannova 2695/6, 160 00 Praha 6, IČ 02232651 info@solicite.cz, 222 760 456, 777 778 533			
Kontroloval:	-				
Vypracoval:	-				
Akce:	Studie odkanalizování a čištění odpadních vod v obci Jankovice				
Investor:	Obec Jankovice, Jankovice 101, 769 01 Holešov				
Zakázkové číslo:	Stupeň:	Datum:	Měřítko:		
16 005	STUDIE	6/2016	1:80		
<b>MECHANICKO-BIOLOGICKÁ ČOV DVOJLINKOVÁ TYBU SBR</b>				<b>B.7</b>	

# ČOV Flexidiblok 552 EO

## půdorys nadzemní části




### LEGENDA MÍSTNOSTÍ:

OZN.	MÍSTNOST	PLOCHA m <sup>2</sup>
1.1	PRACOVNÍ PROSTOR	19,52
1.2	DMYCHÁRNA	8,86
1.3	PROVOZNÍ MÍSTNOST	4,62
1.4	WC	1,37

# ČOV Flexidiblok 552 EO


## půdorys podzemní části

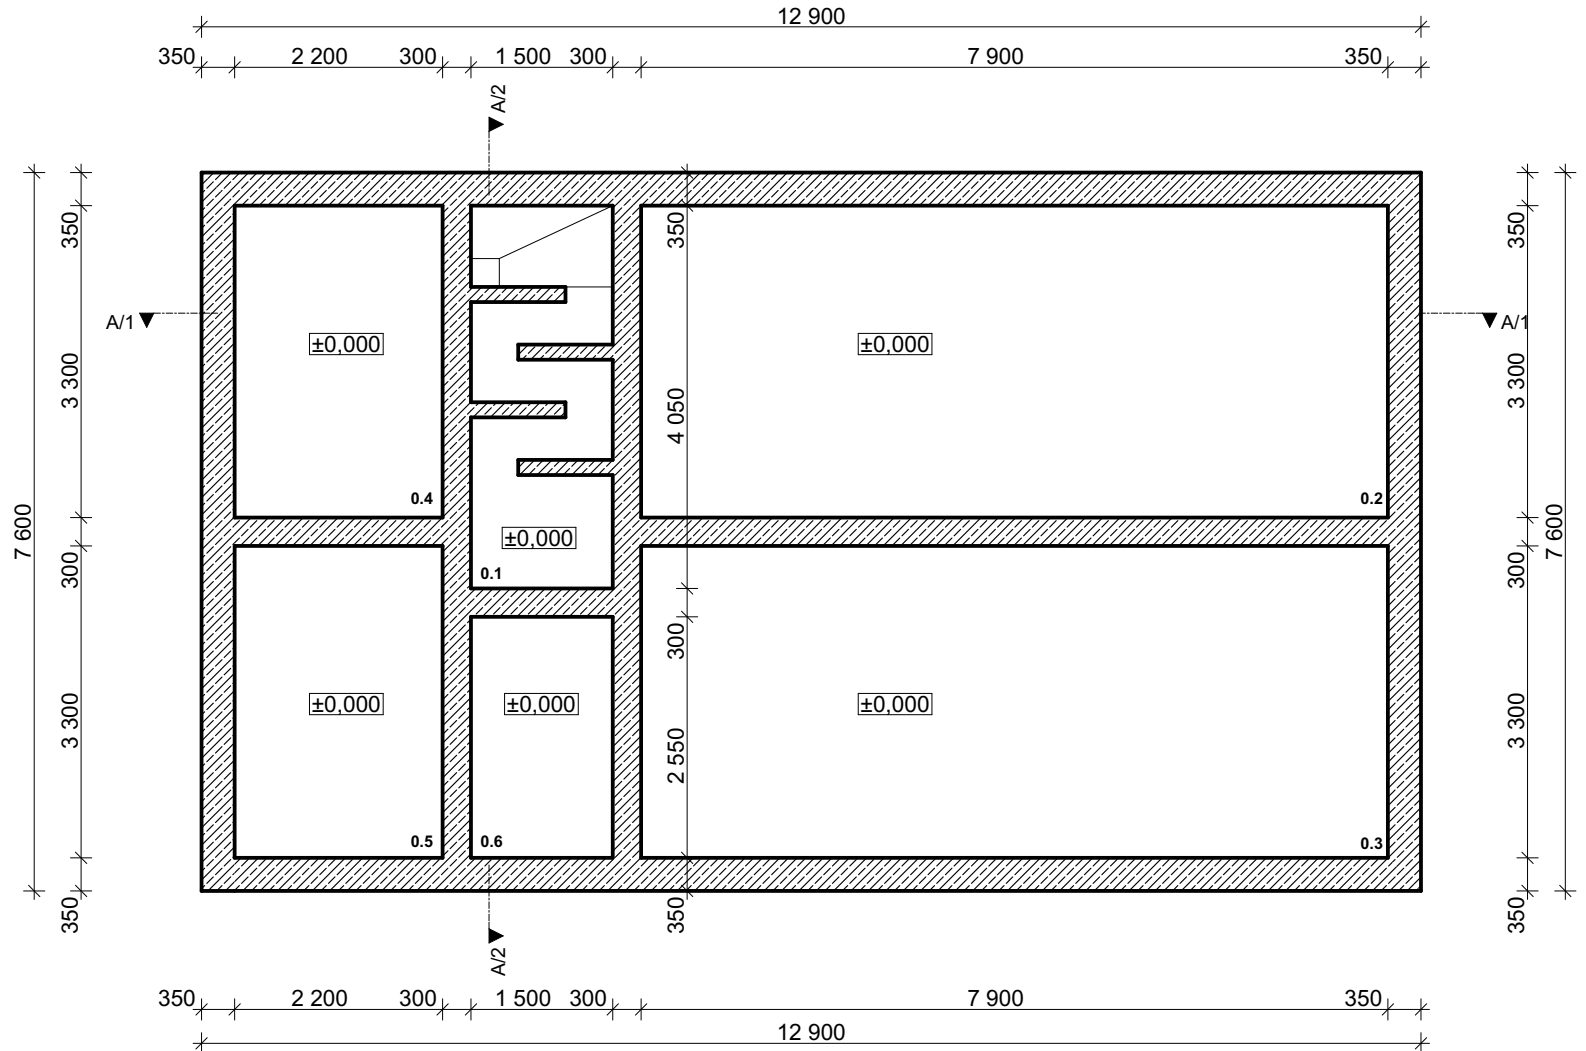

### LEGENDA:

OZN.	NÁDRŽ	PLOCHA m <sup>2</sup>	OBJEM m <sup>3</sup>	HLADINA m
0.1	SELEKTOR	5,29	18,52	3,5
0.2	SBR REAKTOR 1	26,07	91,25	3,5
0.3	SBR REAKTOR 2	26,07	91,25	3,5
0.4	KALOJEM 1	7,26	26,86	3,7
0.5	KALOJEM 2	7,26	26,86	3,7
0.6	HAVARIJNÍ NÁDRŽ	3,83	13,39	3,5

ŘEZ A/1

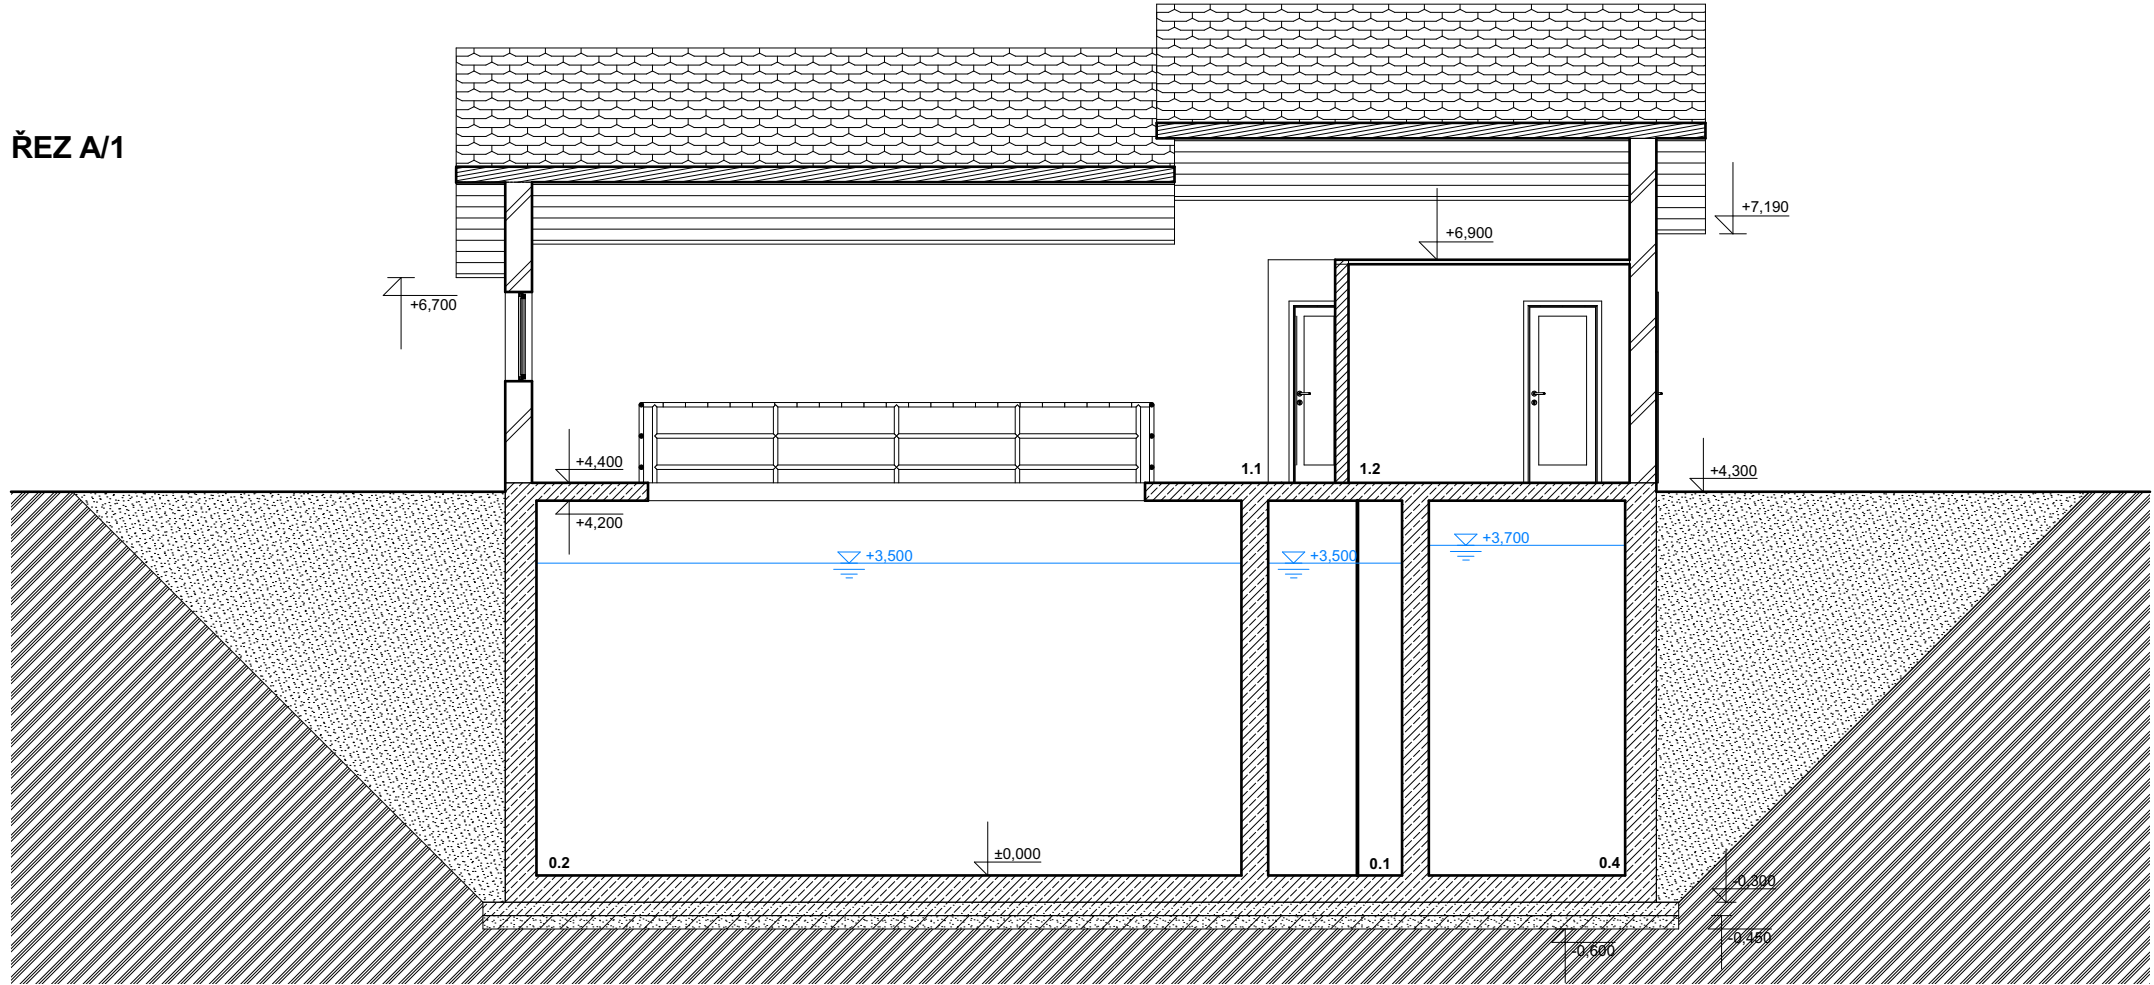

# ŘEZ A/2

