
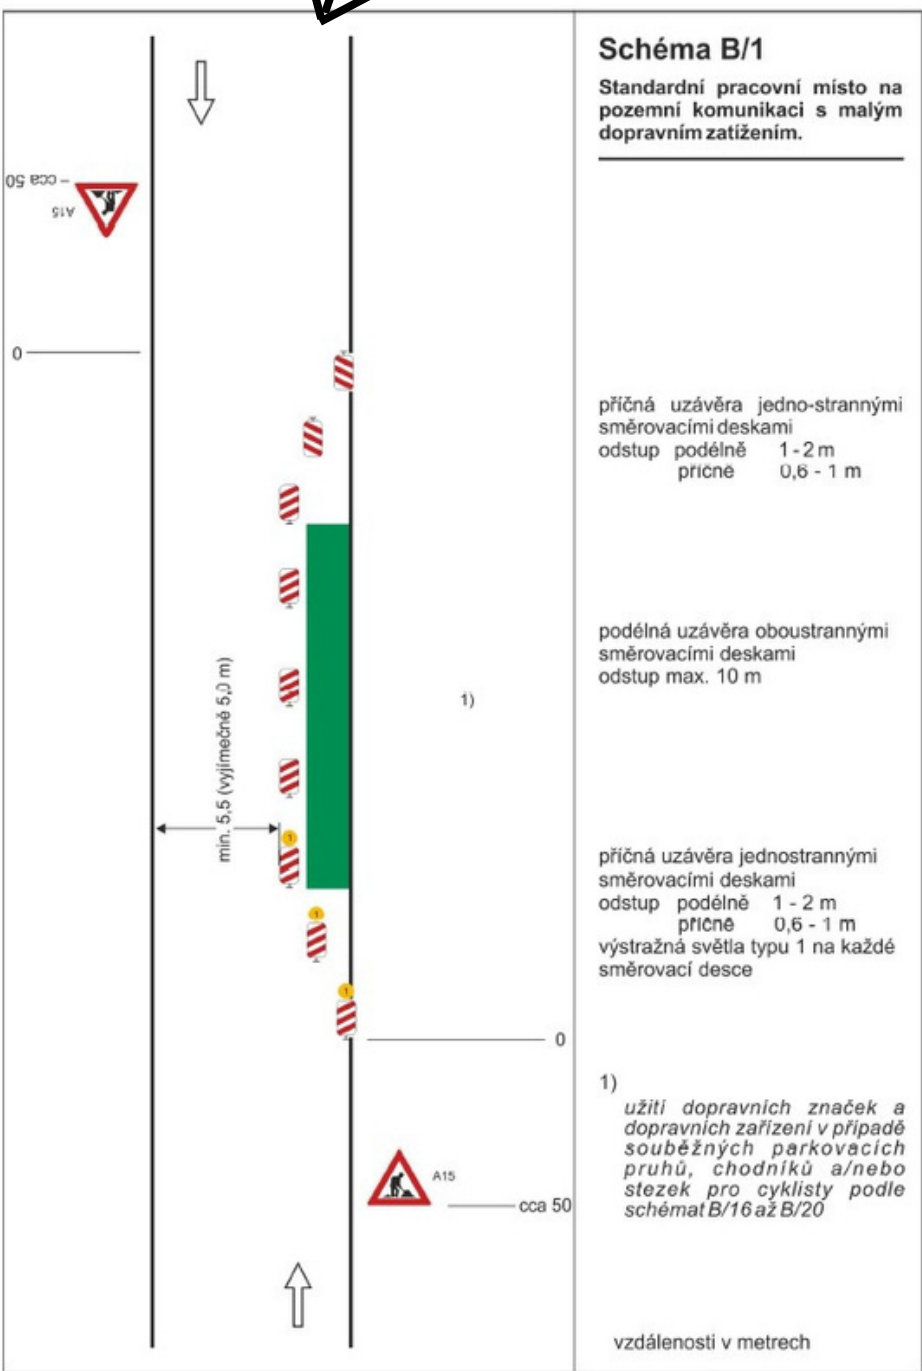


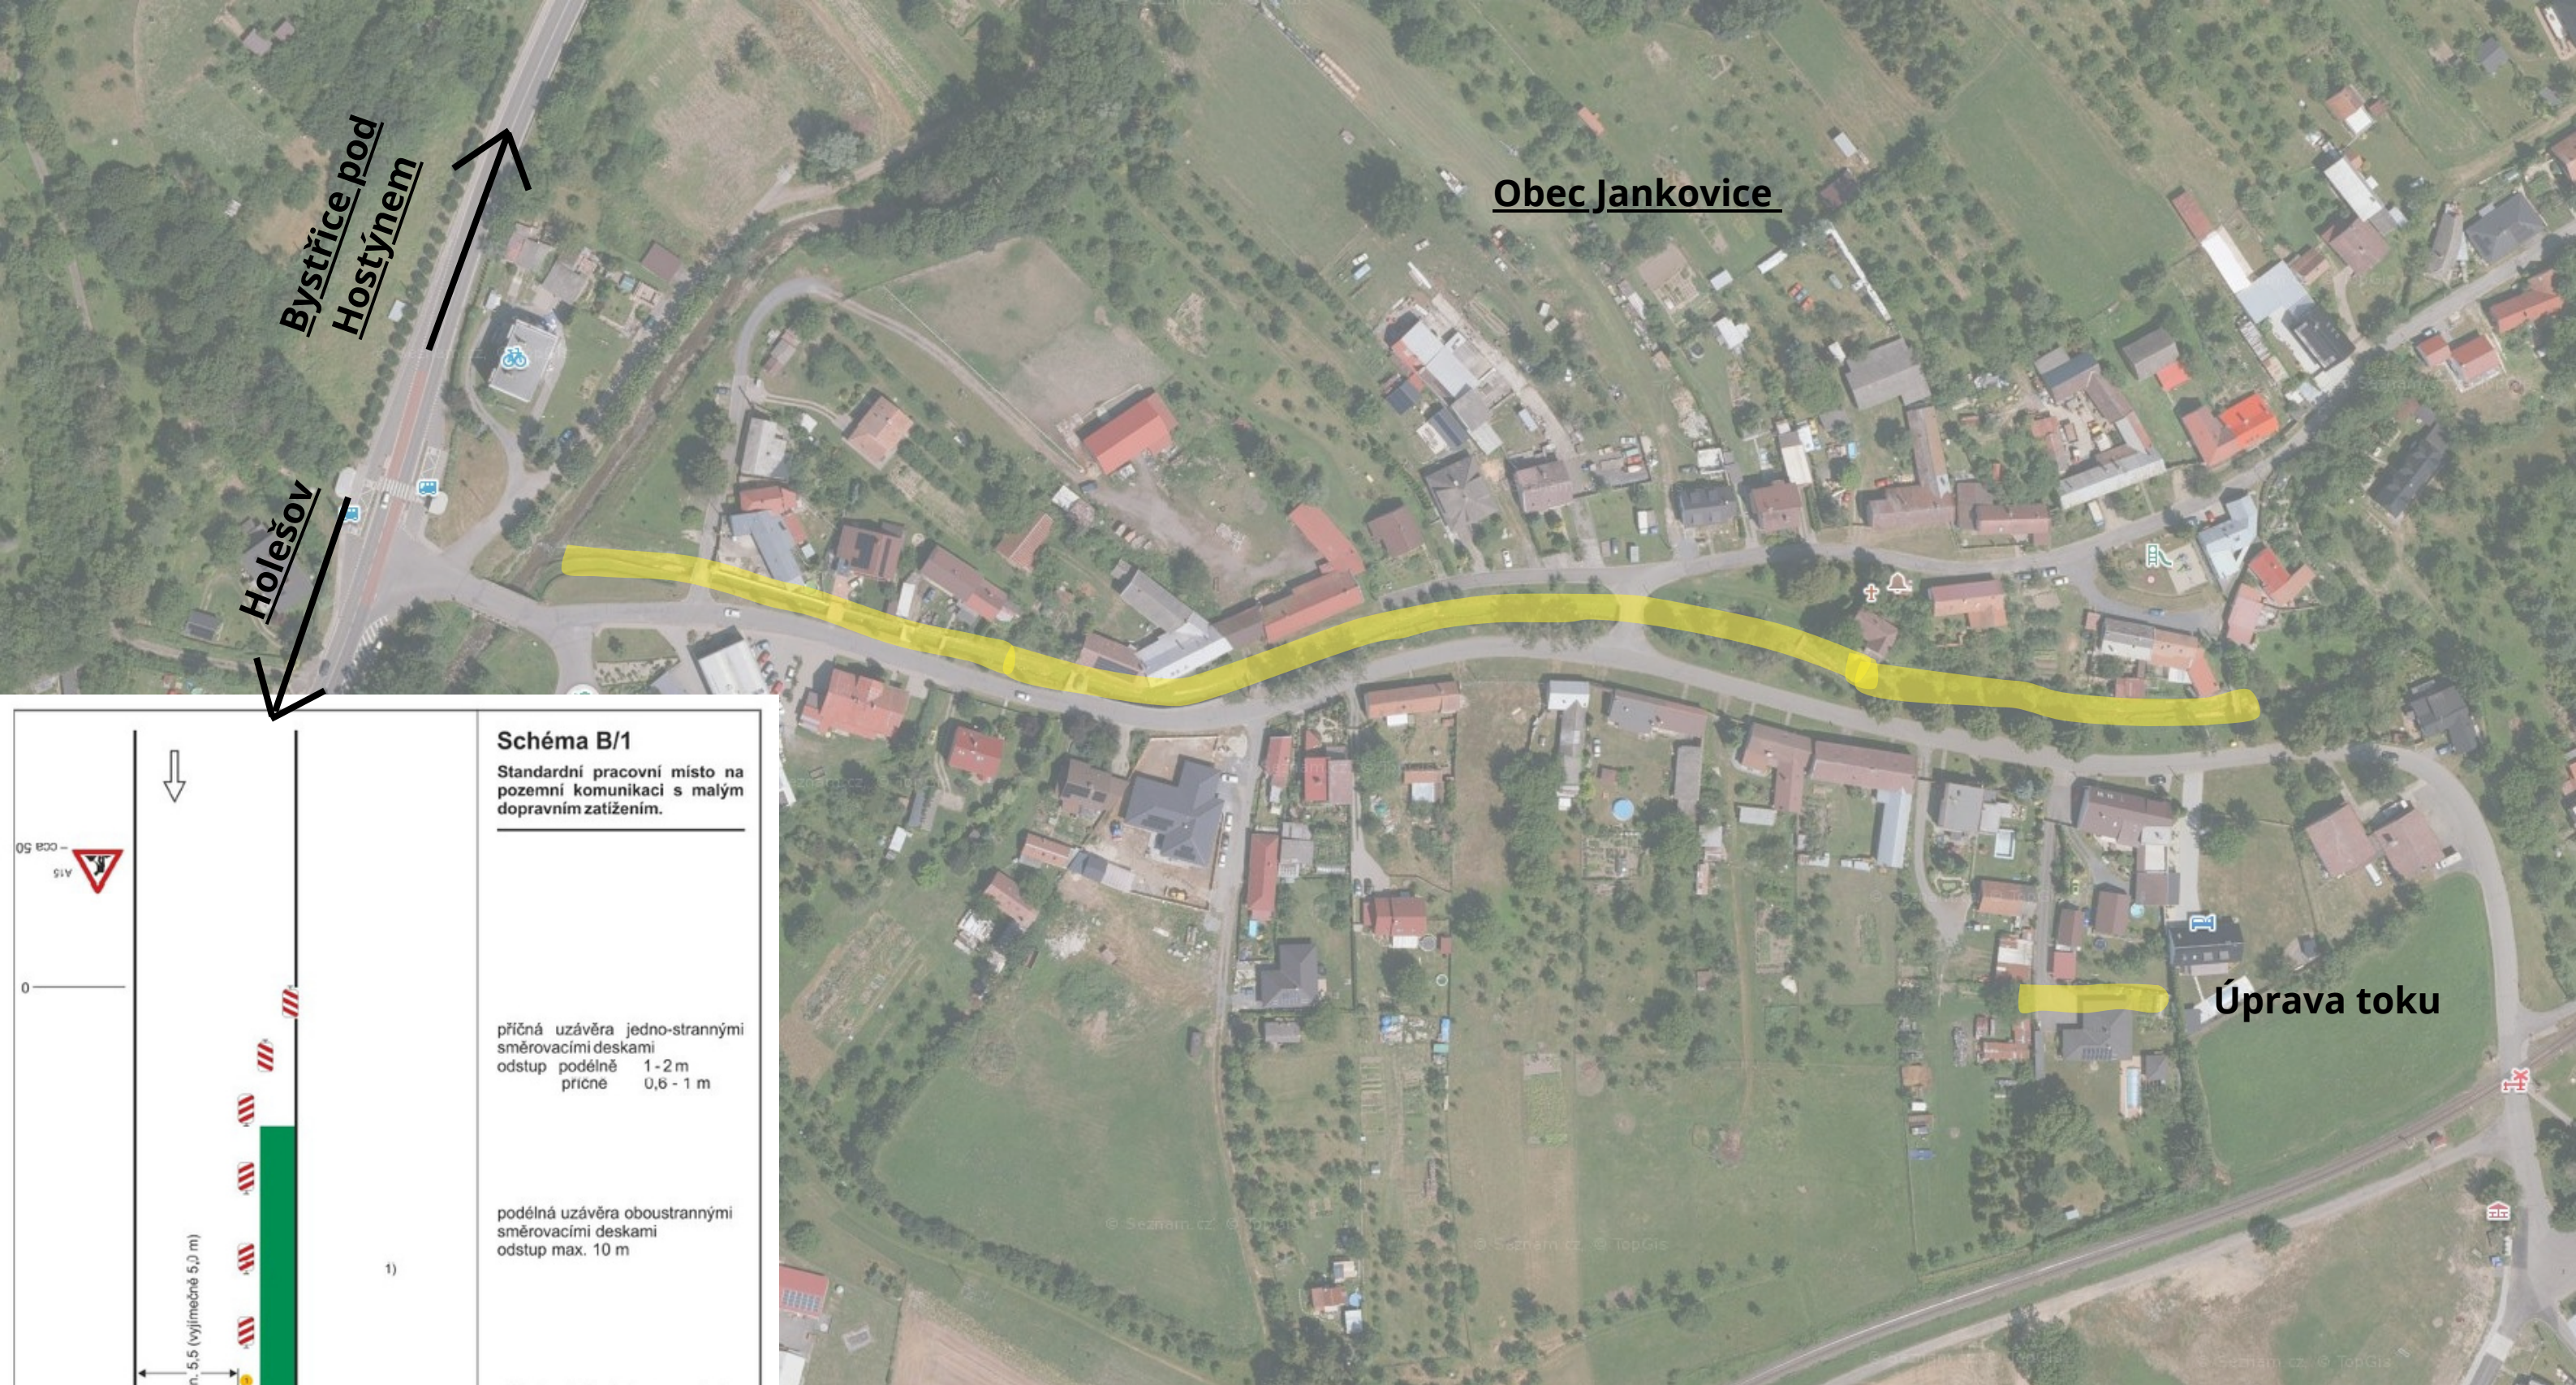

V případě potřeby krátkodobého zastavení vozidla nebo stavební techniky na komunikaci v souvislosti s prováděním prací v toku bude po dobu nezbytně nutnou zřízeno pracovní místo dle schématu B/1.

|                                            |  |                            |               |
|--------------------------------------------|--|----------------------------|---------------|
| Vypracoval                                 |  | Ing. Pavel Stupka          |               |
| Ing. Pavel Stupka                          |  | Nový Hrozenkov 832, 756 04 | IČO: 23390361 |
| Investor: Vlastimil Stupka s.r.o.          |  |                            |               |
| Stavba: Zhrta - PŠ 2024                    |  |                            | Datum         |
|                                            |  |                            | Srpen 2026    |
|                                            |  |                            | Číslo výkresu |
| Název výkresu: Přechnodné dopravní značení |  |                            | 1             |